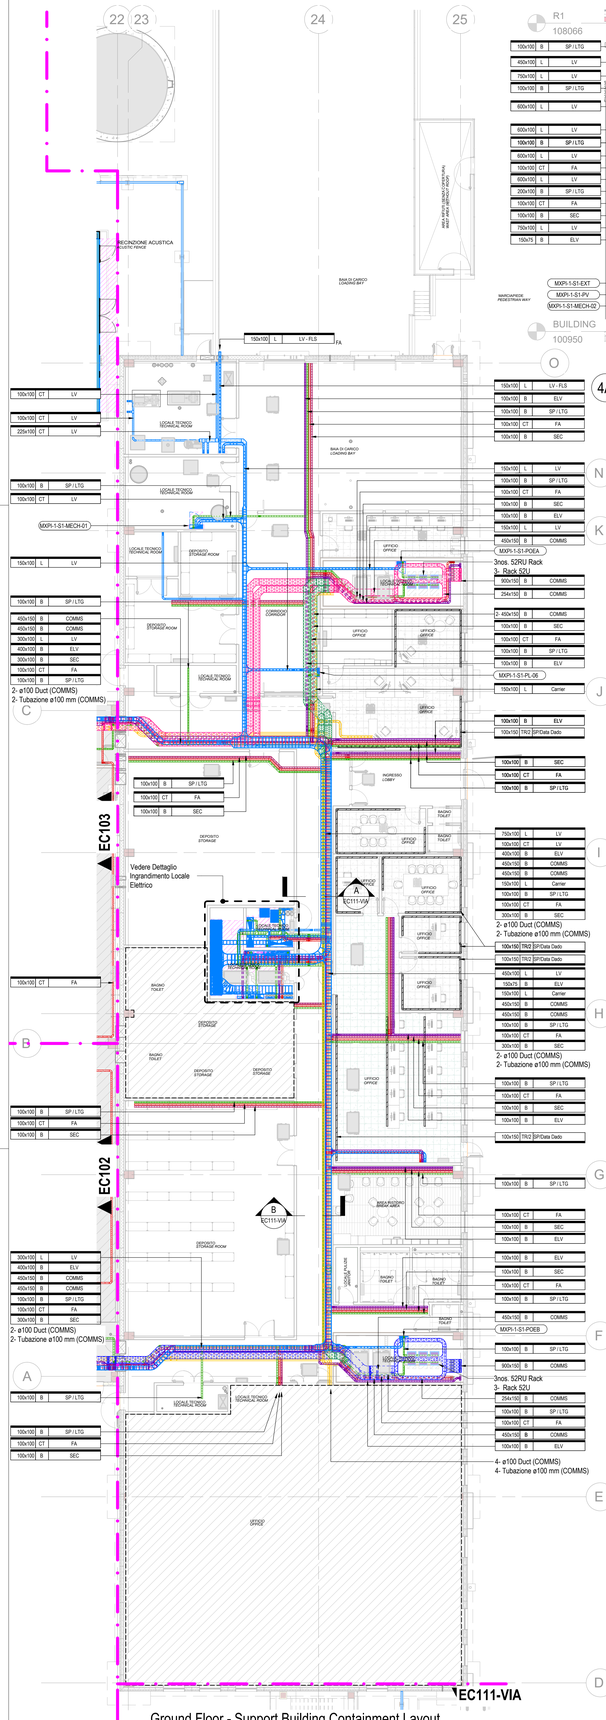

1 Ground Floor - Support Building Containment Layout
Piano Terra - Support Building Layout Vie Cavi
1 : 150

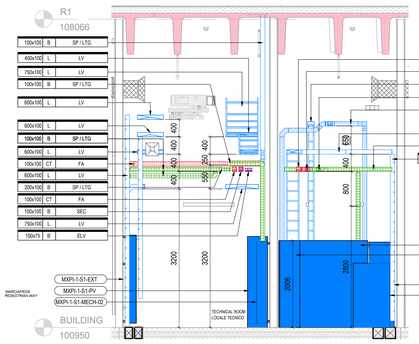
R1
108066
BUILDING
100950
450x100 L LV
100x100 B SP / LTG
400x700 L LV
750x100 L LV
100x100 B SP / LTG
600x100 L LV
600x700 L LV
600x100 B SP / LTG
600x100 L LV
100x100 CT FA
600x100 L LV
200x100 B SP / LTG
100x100 CT FA
100x100 B SEC
750x100 L LV
150x75 B ELV
MXPI-1-S1-EXT
MXPI-1-S1-PV
MXPI-1-S1-MECH-22
MARCIAPIEDE PEDESTRIAN WAY
TECHNICAL ROOM
LOCALE TECNICO
3200
3200
2800
205
800
650
400
400
400